


CEAMSE - Proyecto: Área de Servicios Km. 19

Plano de señalización vertical

Sentido de circulación: ⇌

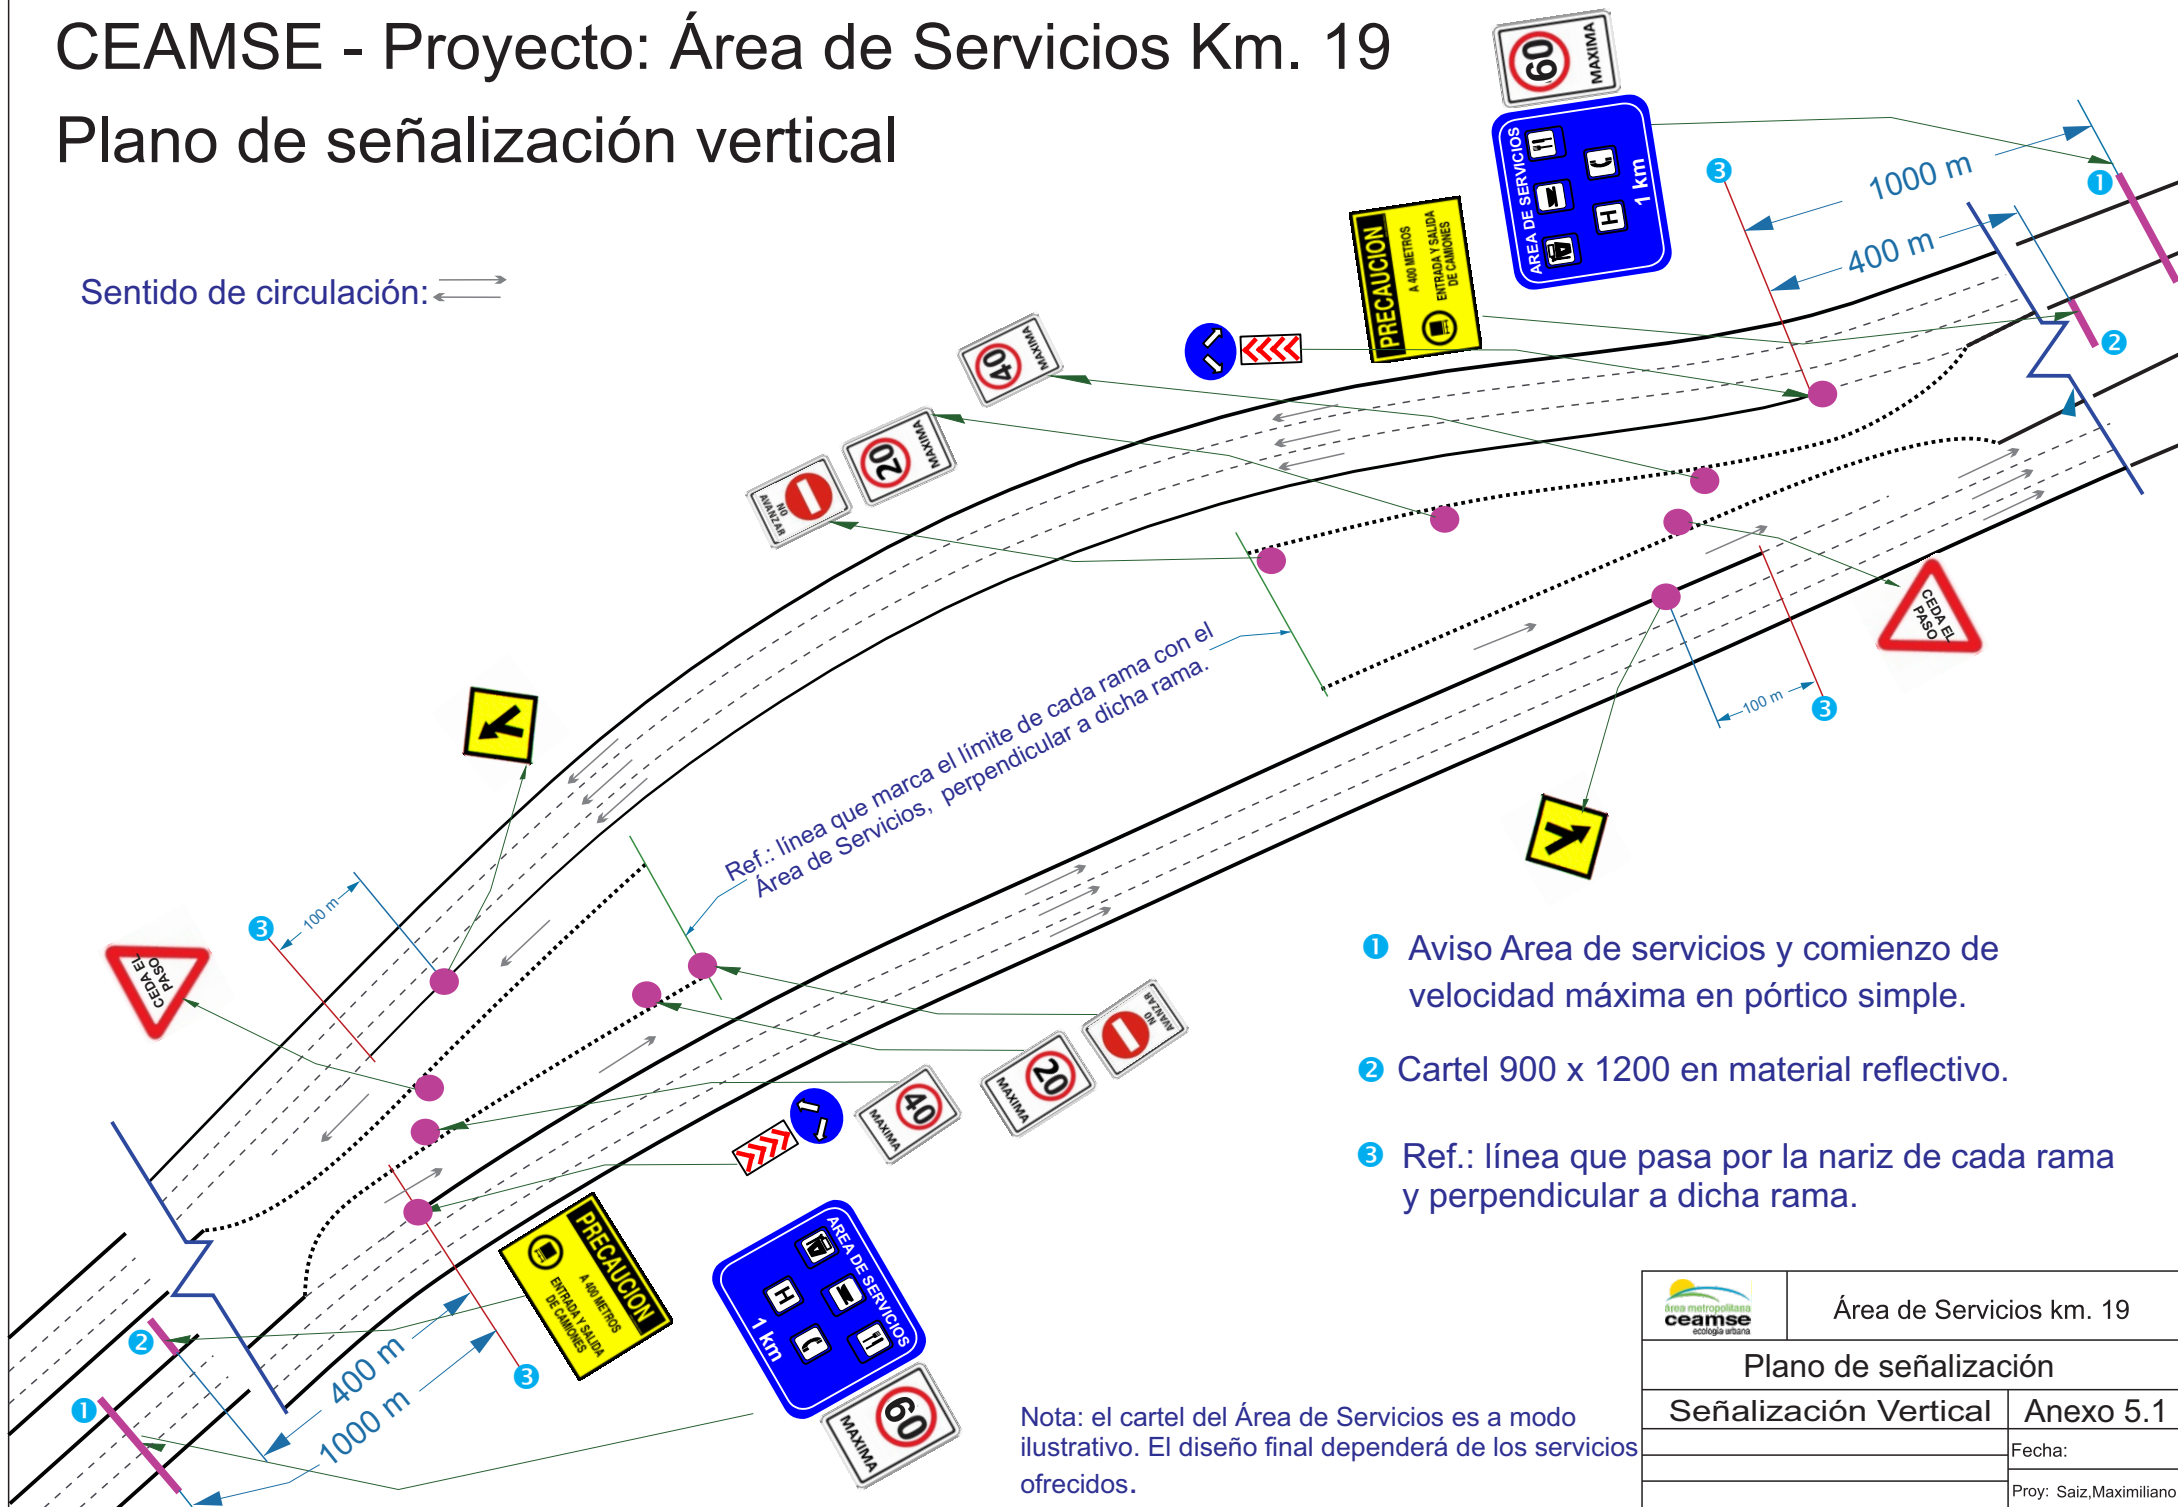

	Área de Servicios km. 19	
	Plano de señalización	
Señalización Vertical	Anexo 5.1	
	Fecha:	
	Proy: Saiz, Maximiliano.	