



CEAMSE - Proyecto: Área de Servicios Livianos y Pesados Km. 19

Esquema orientativo de ingresos y egresos

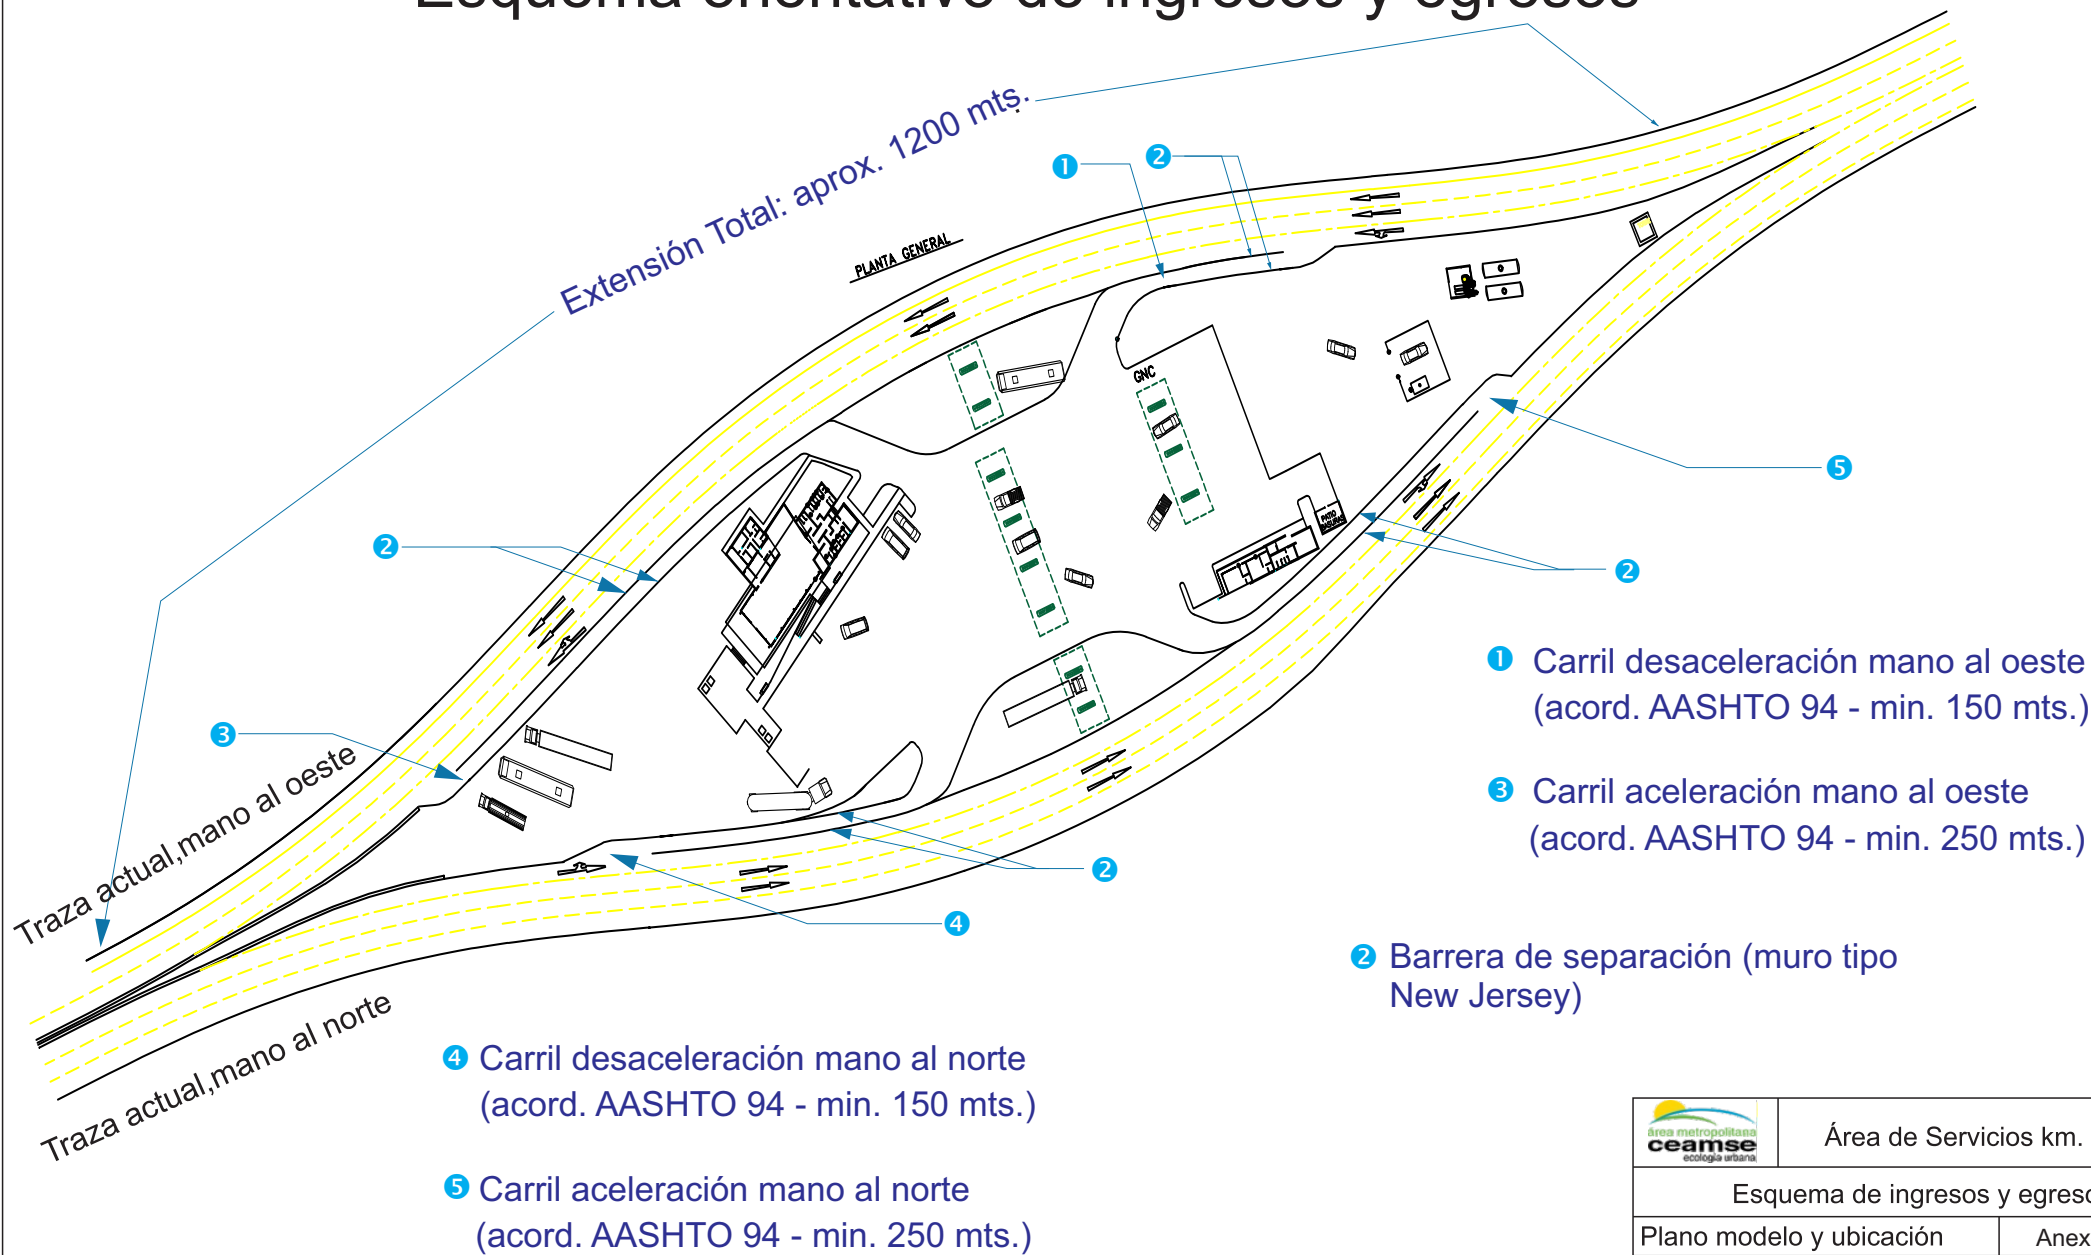

	Área de Servicios km. 19	
	Esquema de ingresos y egresos	
Plano modelo y ubicación	Anexo 1	
	Fecha:	
	Proy: Saiz, Maximiliano.	