


# ETAPA 2

Plataea c/ pendiente (115m2 esp.20cm.) -Ver detalle-  
Muro Contencion  
15ml

Plataea Rechazo Roll Off c/ pendiente (60m2 esp.20cm.) con defensas  
-Ver detalle-  
Rejilla perimetral a zanja

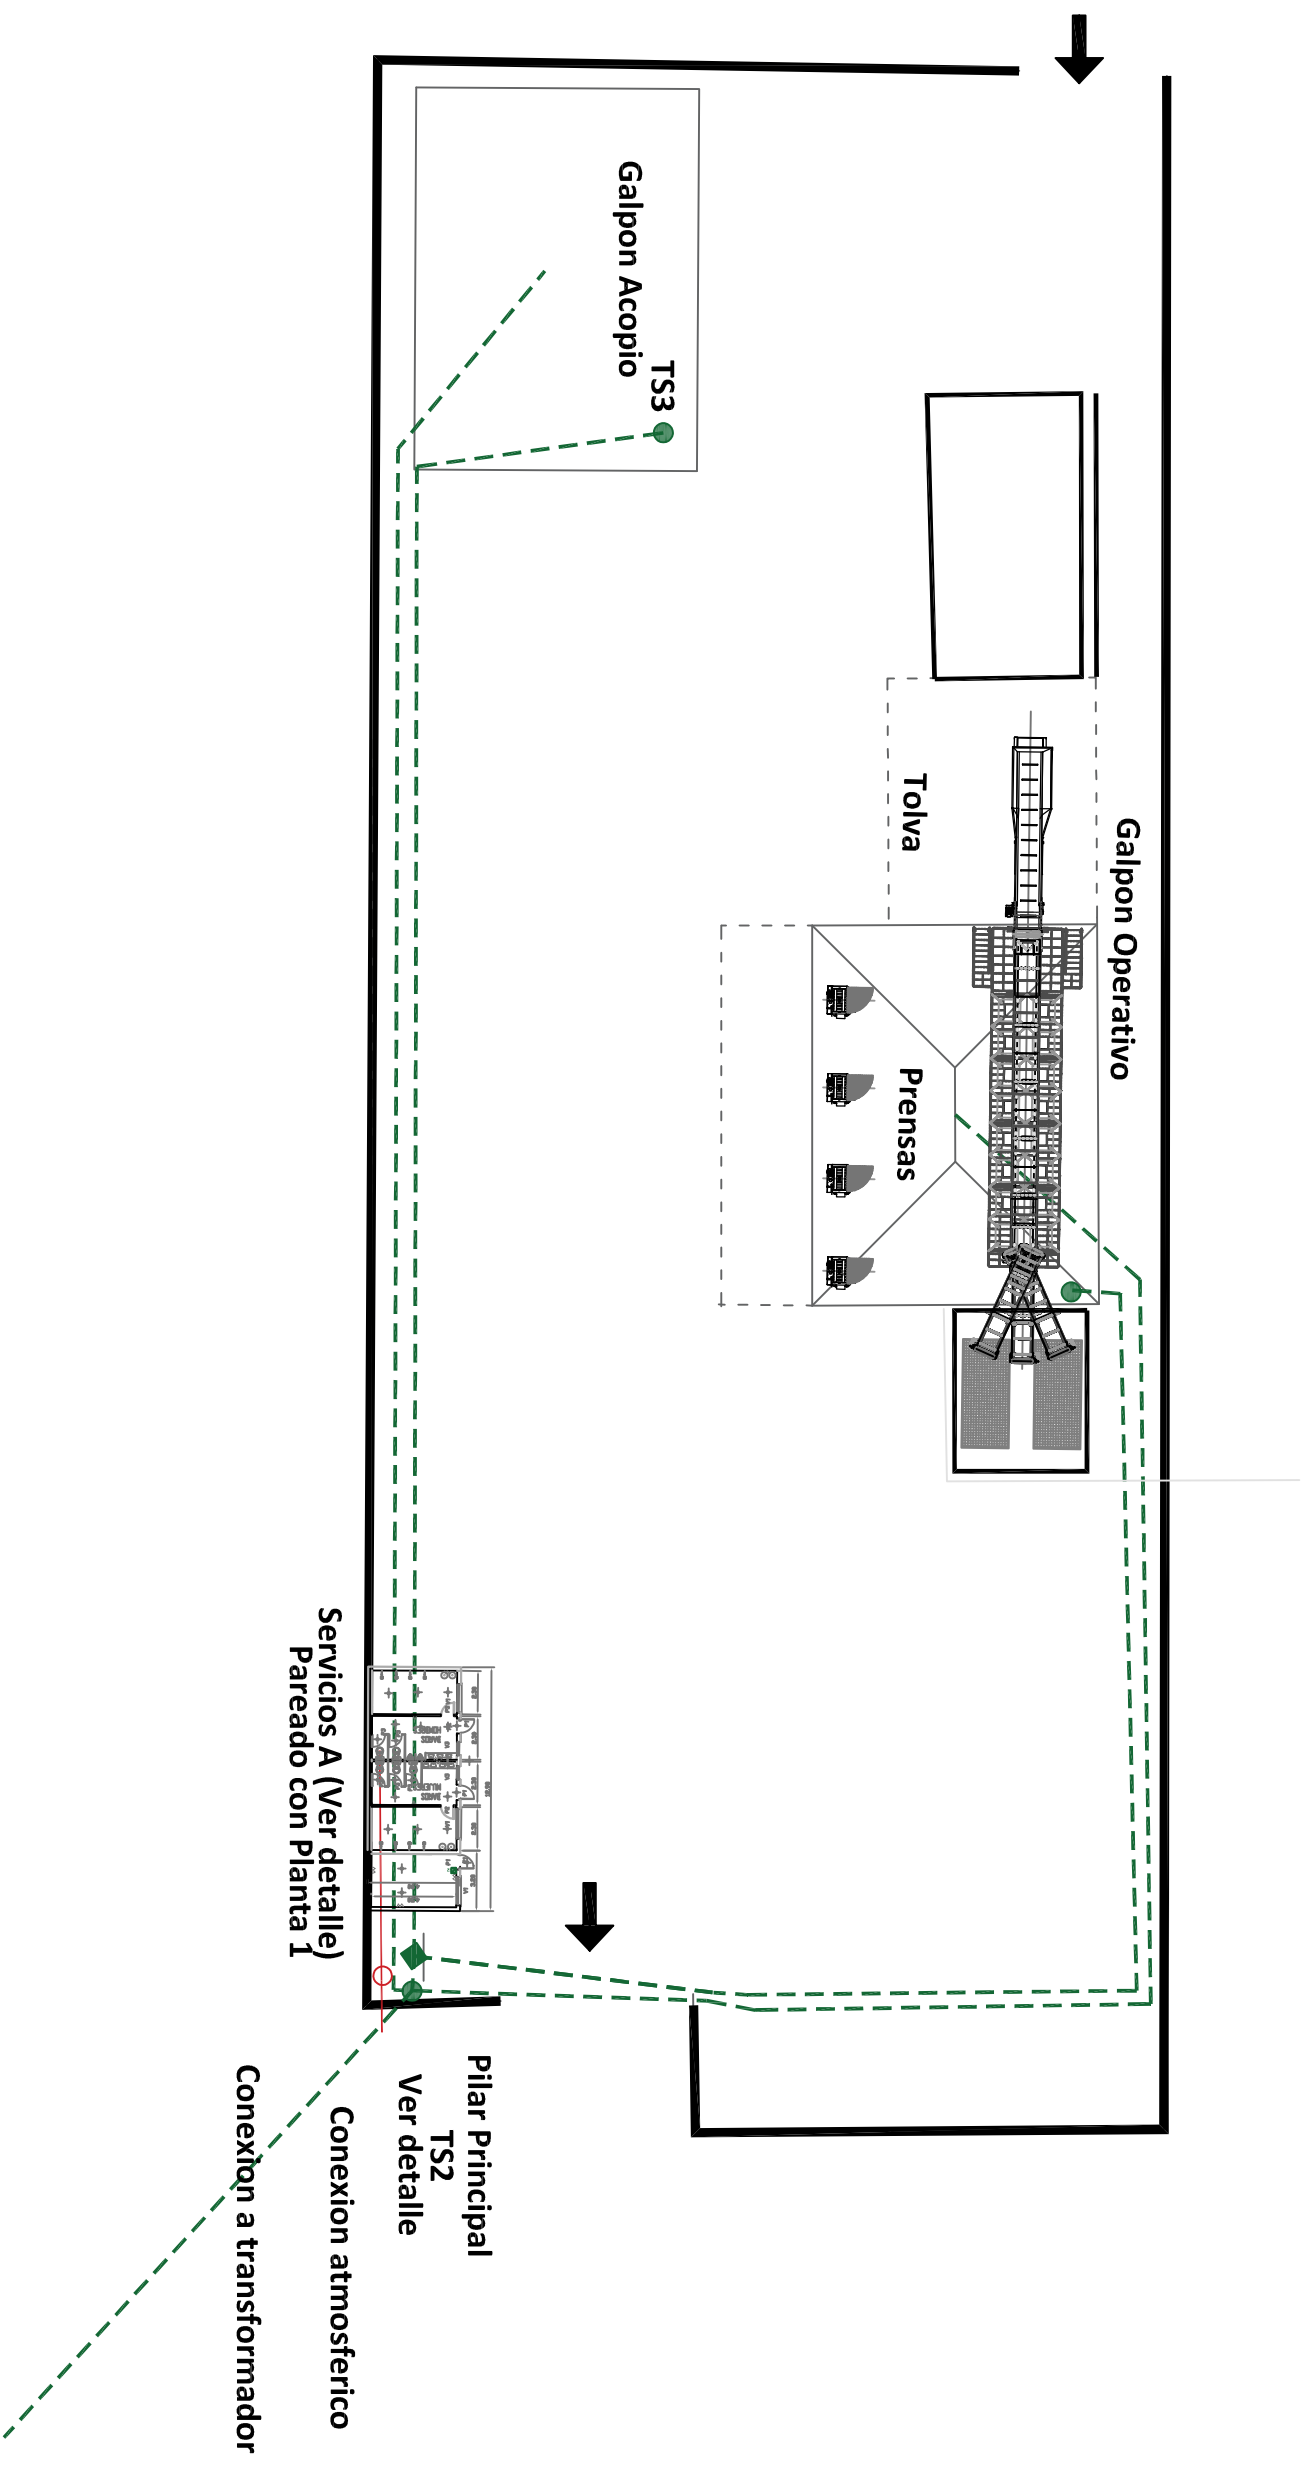

COORDINACIÓN ECOLOGICA ÁREA METROPOLITANA S. E.

Escala: 1:400 (A3)

Fecha: Febrero 2018

Reciparque

Asoc. Civil Nuevo Todos reciclados de Tres de Febrero (2)

PLANO: FGO - RR - 004

Gerencia de Operaciones