


ETAPA 3

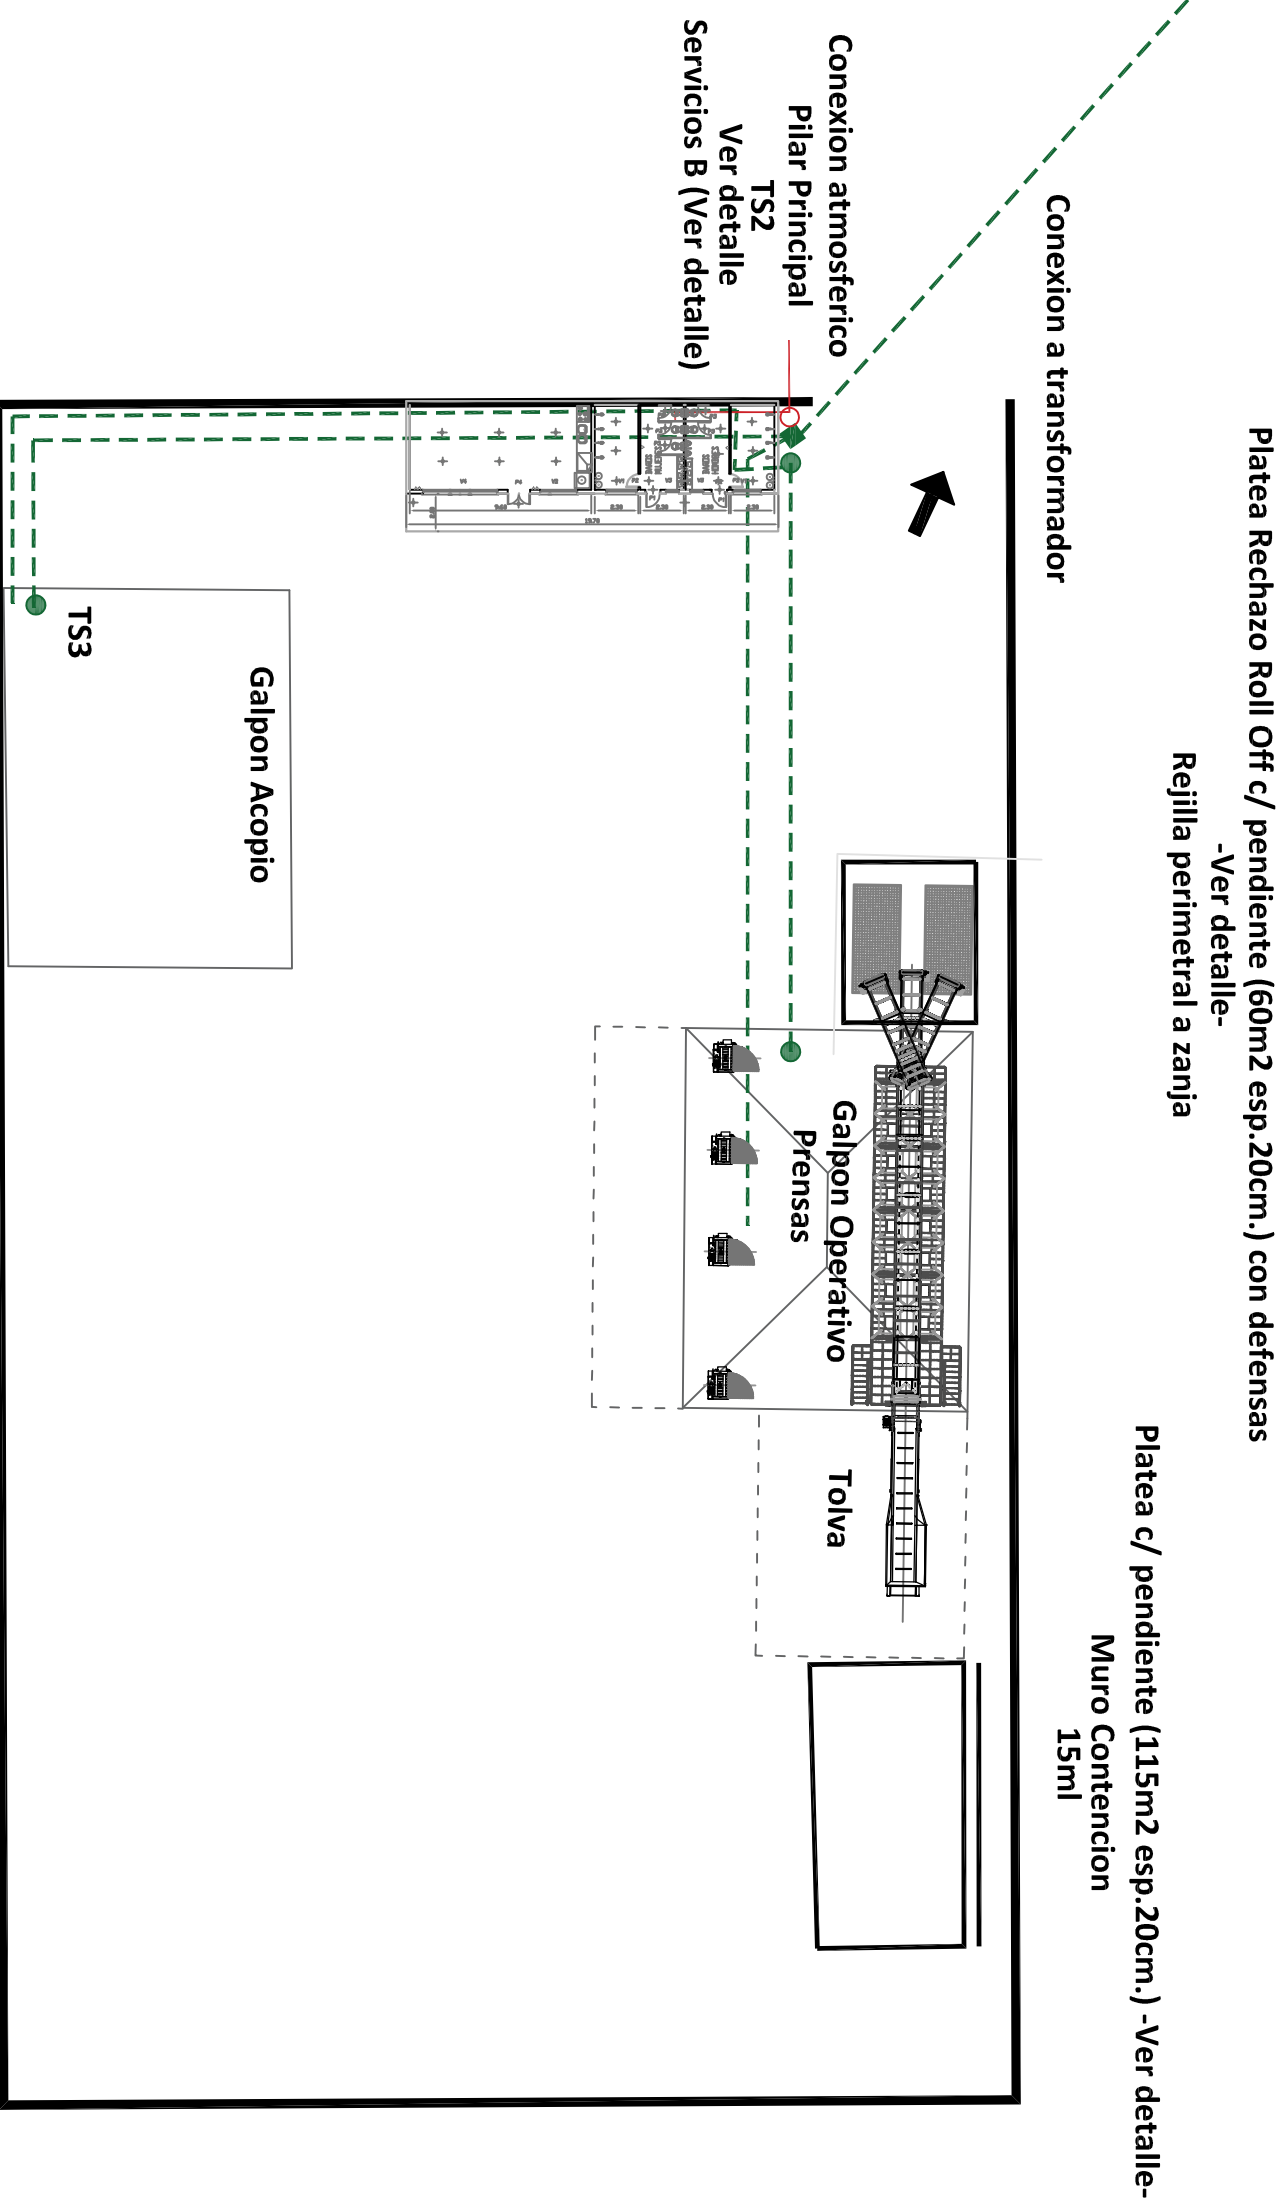

COORDINACIÓN ECOLOGICA ÁREA METROPOLITANA S. E.

Escala: 1:400 (A3)

Reciparque
Asoc. Civil Nuevo Tres de Mayo de Gral. San Martín (4)

Fecha: Febrero 2018

PLANO: FGO - RR - 006

Gerencia de Operaciones