


PLANTA DE TRATAMIENTO DE LIQUIDOS LIXIVIADOS EXISTENTE

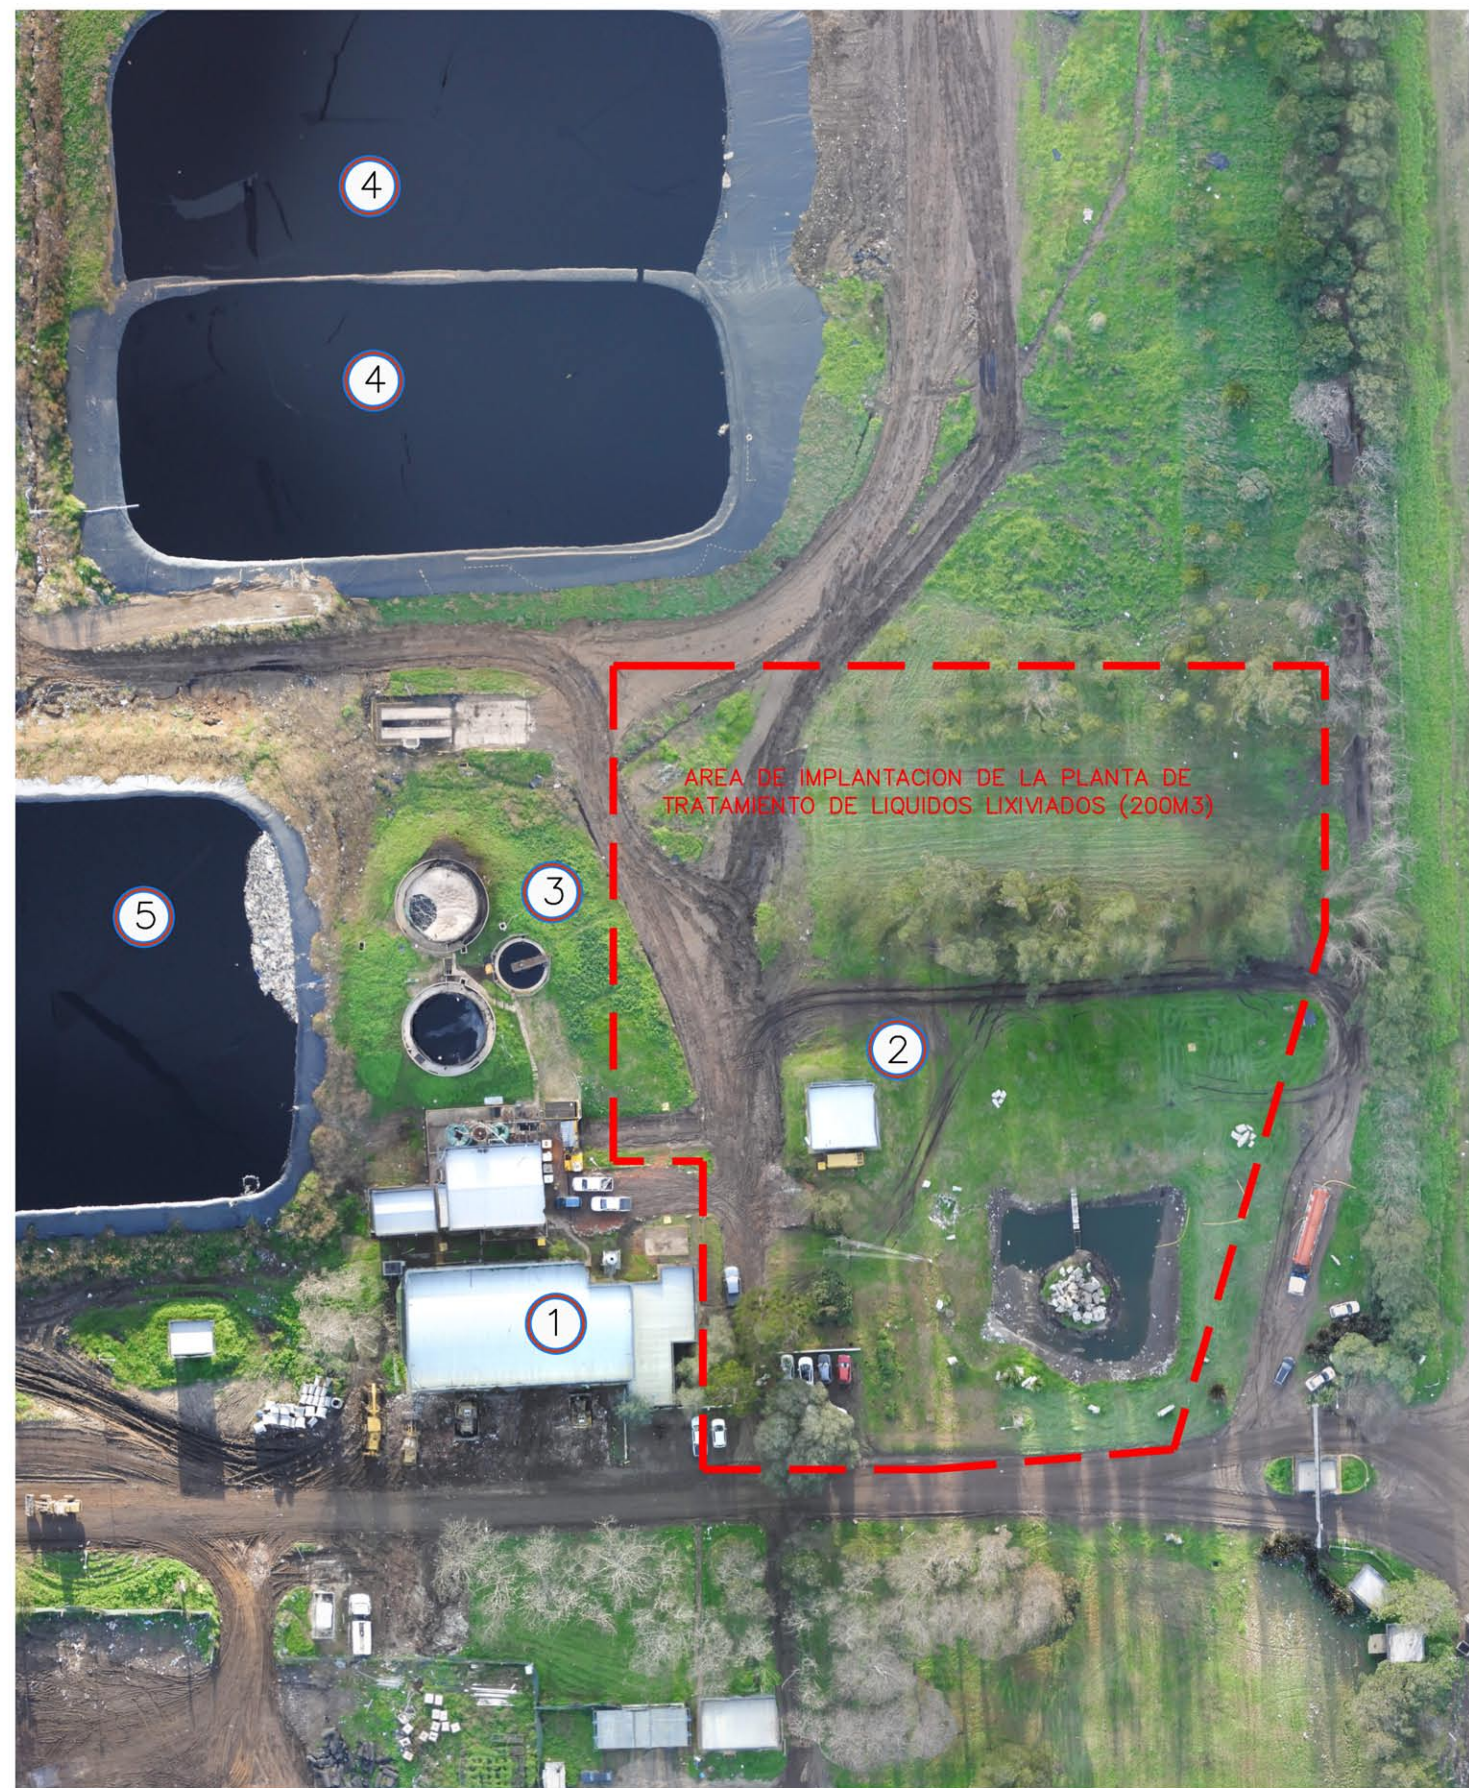

Referencias:

- ① NAVE INDUSTRIAL DE TRATAMIENTO EXISTENTE
- ② SUBESTACION
- ③ PILETAS AERÓBICAS EXISTENTES
- ④ PILETAS ANAERÓBICAS EXISTENTES
- ⑤ PILETA ECUALIZACION ANAEROBICA

COORDINACIÓN ECOLOGICA ÁREA METROPOLITANA S. E.

Escala: 1:1000 (A3)

Fecha: Agosto 2018

Complejo Ambiental Mar del Plata
Planta de Tratamiento de Líquidos Lixiviados
IMPLANTACIÓN

PLANO: FGO - MDQ - 08