



Circuito tomacorrientes

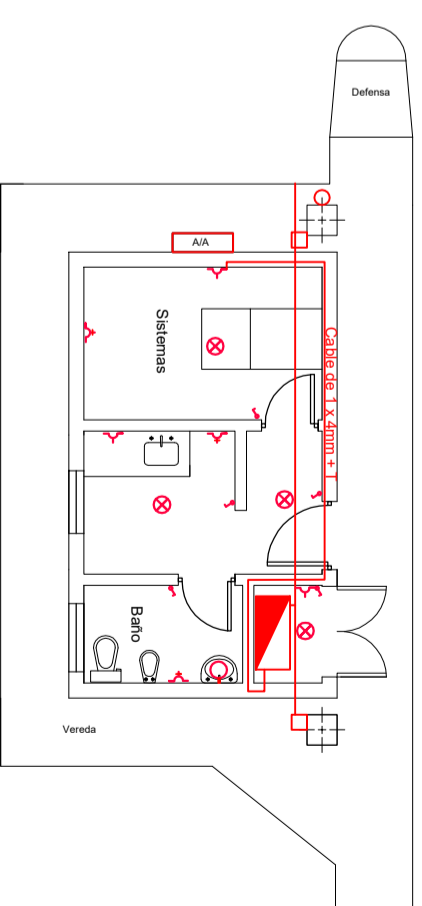

Circuito acondicionador de aire

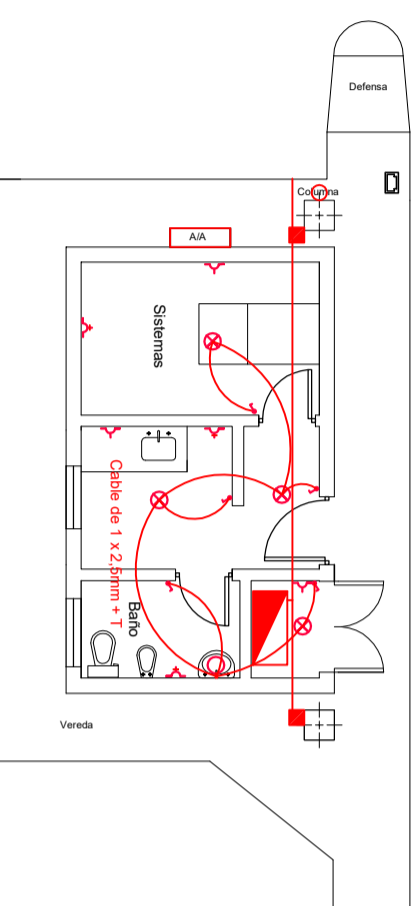

Circuito de Luces

Símbolo	Descripción
⊗	Boca de luz
⌋	Tomacorriente
⌋	Interruptor de un punto
⌋	Interruptor de dos puntos
▽	Tablero seccional ó principal
□	Cámara de inspección
Rack	Soporte metálico destinado a alojar equipamiento electrónico, informático y de comunicaciones
⚠	Alarma contra incendios

	<b>C . E . A . M . S . E .</b>		
	<b>CAMINO PARQUE DEL BUEN AYRE</b> <b>ASISTENCIA TÉCNICA CPBA</b>		
Instalación eléctrica del edificio Modelo estación Debenedetti Asc.			ESCALA: 1 / 100
Fecha: Julio 2018		Plano: LDA 013 V2	Medidas en metros