




Detalle Defensa Lateral

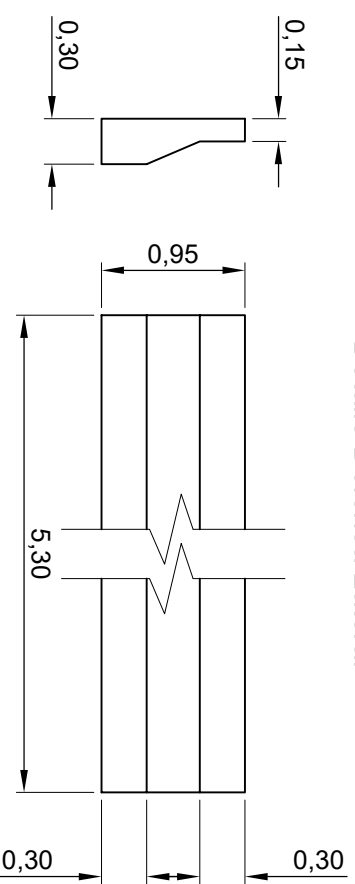


Detalle Defensa Frontal

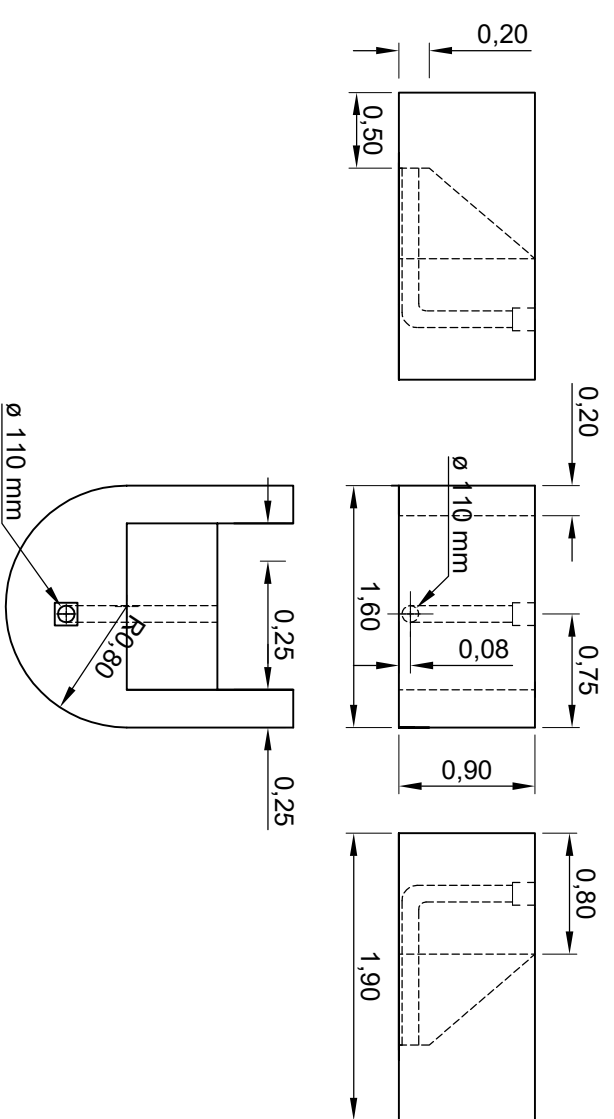



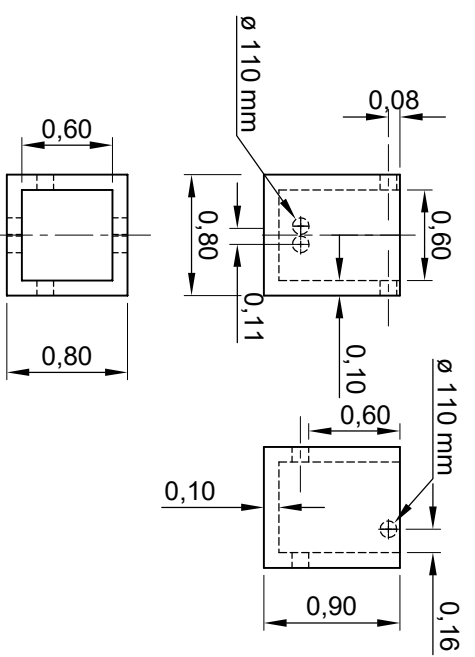Detalle Cámara de Cabina

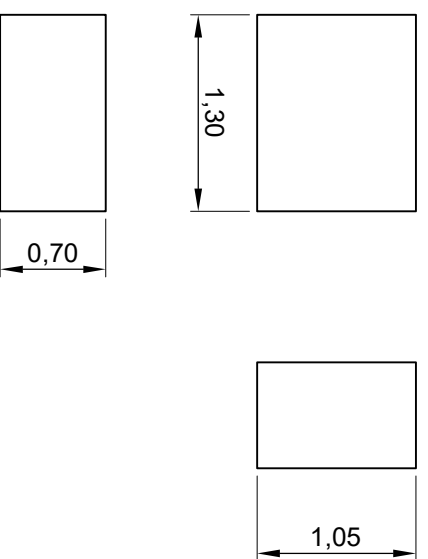

Detalle Base de Defensa



	C. E. A. M. S. E.		
	CAMINO PARQUE DEL BUEN AYRE		
ASISTENCIA TÉCNICA CPBA			ESCALA: 1 / 200
Isleta de las vías			
Modelo estación Debenedetti Asc.			
Fecha: Julio 2018		Plano: LDA 006 v2	
			Medidas en metros