


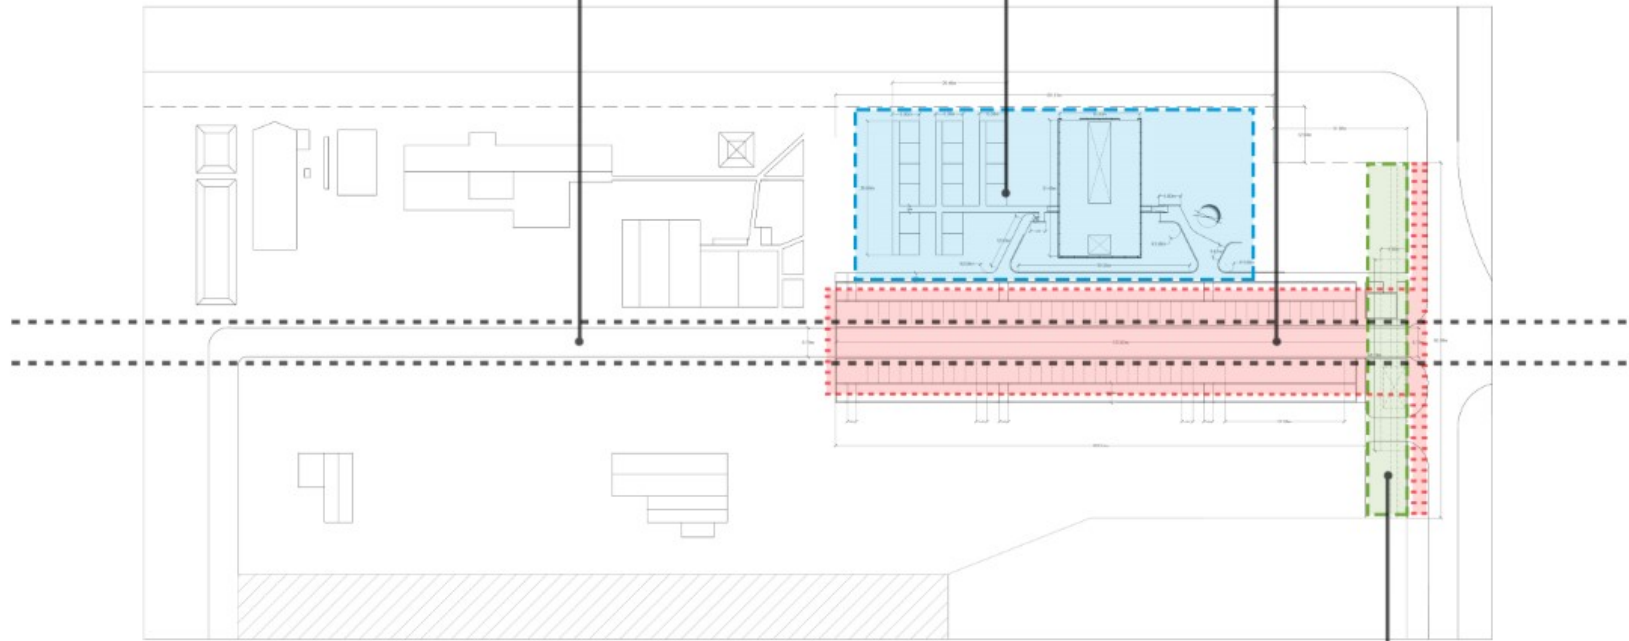

Rectificación Calle Ingreso

Proyecto Oficinas +  
Infraestructura Verde

Calle Ingreso + Estacionamientos +  
Sistema Urbano de Drenaje  
Sostenible + Camino Peatonal



Jardín Vertical + Vigilancia



Proyecto Refuncionalización - Complejo Ambiental Villa Dominico

Fecha: 09/2022

AP 02

Notas: El presente plano es indicativo, el contratista deberá confeccionar los planos de detalle definitivos, los cuales deberán ser aprobados por la Inspección de Obra como condición previa a la ejecución de los trabajos. Todas las medidas y niveles serán verificados en obra por el contratista.

Escala: 1:750