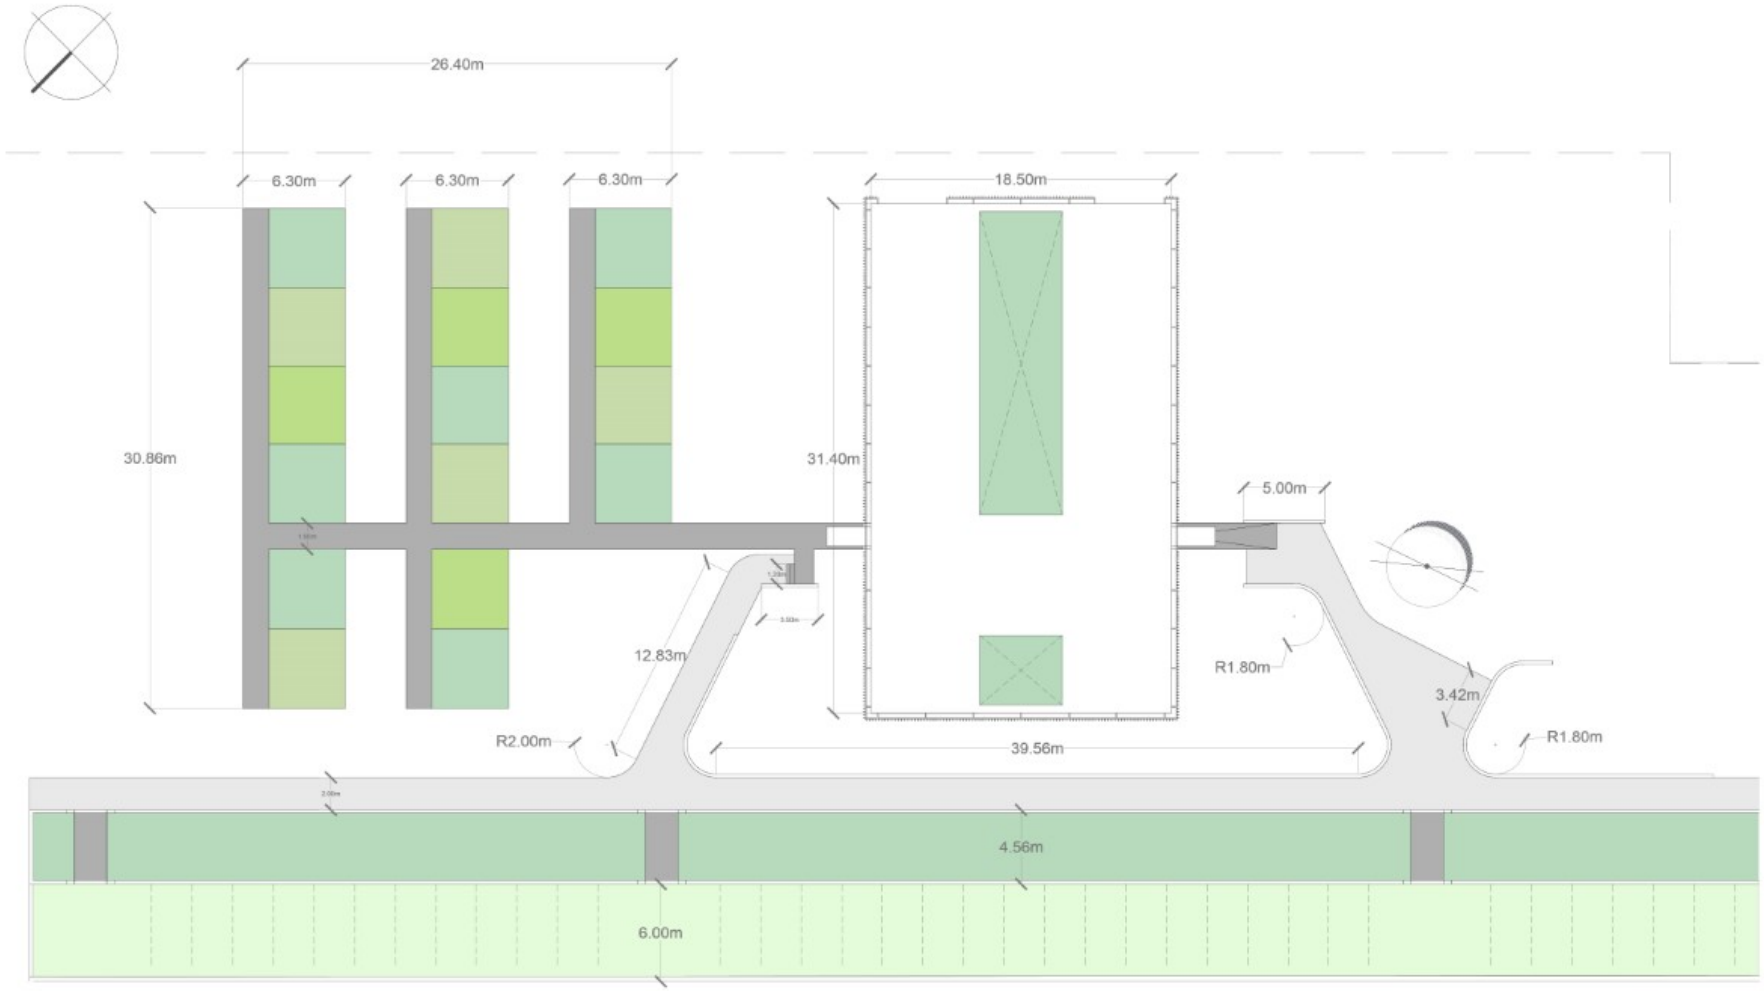

CEAMSE

Proyecto Refuncionalización - Complejo Ambiental Villa Domínico

Notas: El presente plano es indicativo, el contratista deberá confeccionar los planos de detalle definitivos, los cuales deberán ser aprobados por la Inspección de Obra como condición previa a la ejecución de los trabajos. Todas las medidas y niveles seran verificados en obra por el contratista.

Fecha: 09/2022

Escala: 1:200

AP 03