




Detalle de carriles Camino Parque del Buen Ayre

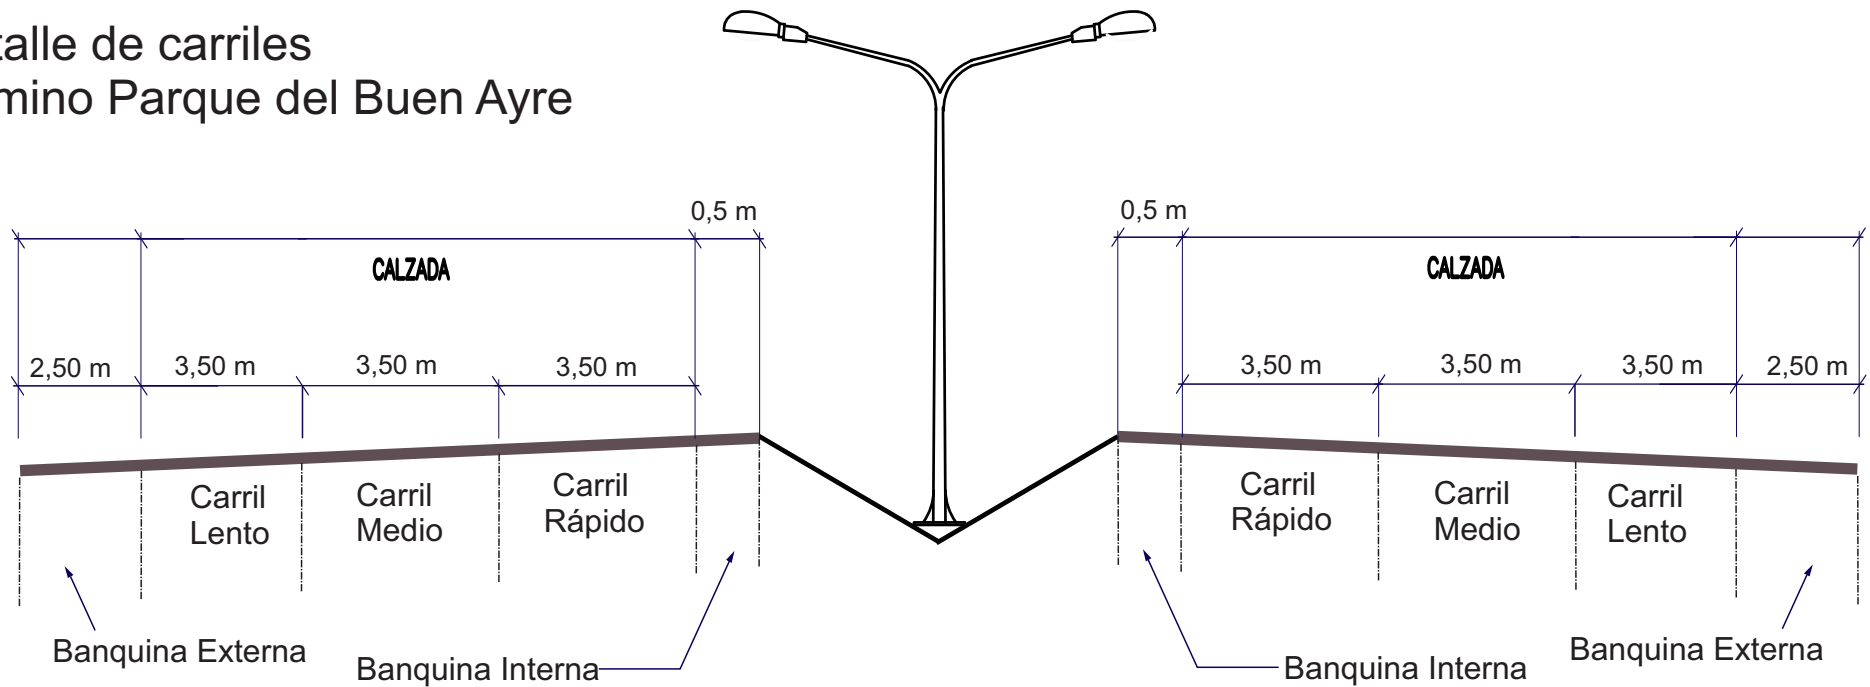

Estructura de pavimentos

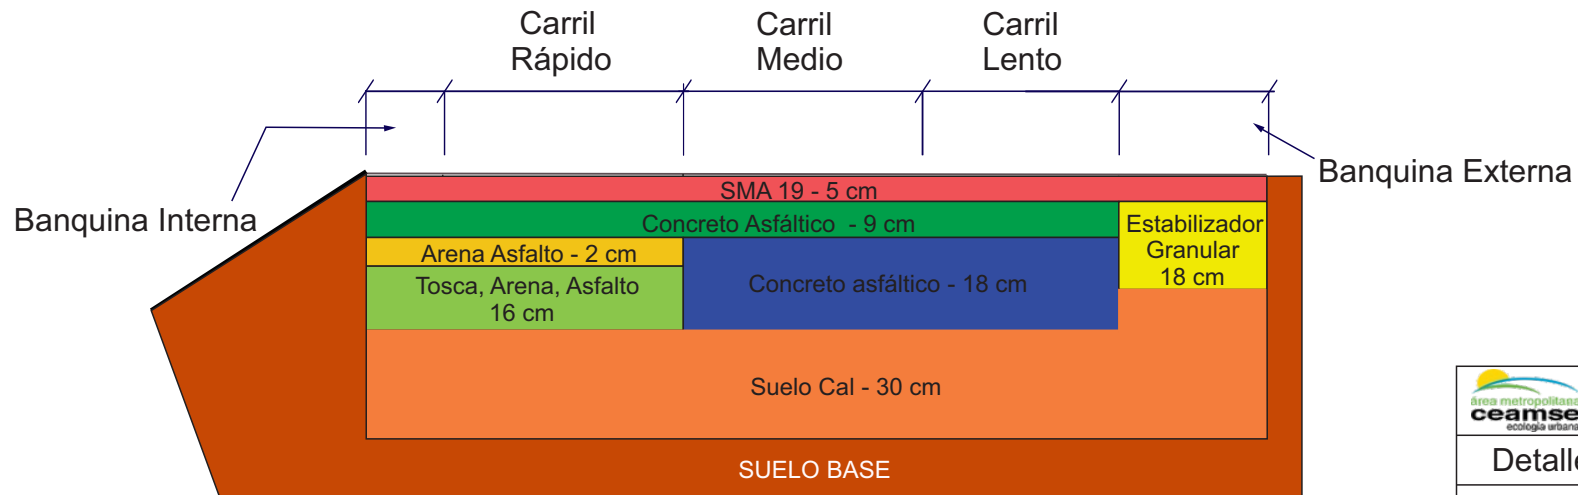

	Área de Servicios km. 19	
	Detalle de autopista y pavimento	
Detalle de estructura		Anexo 2
		Fecha:
		Proy: Saiz, Maximiliano.