


ETAPA 4

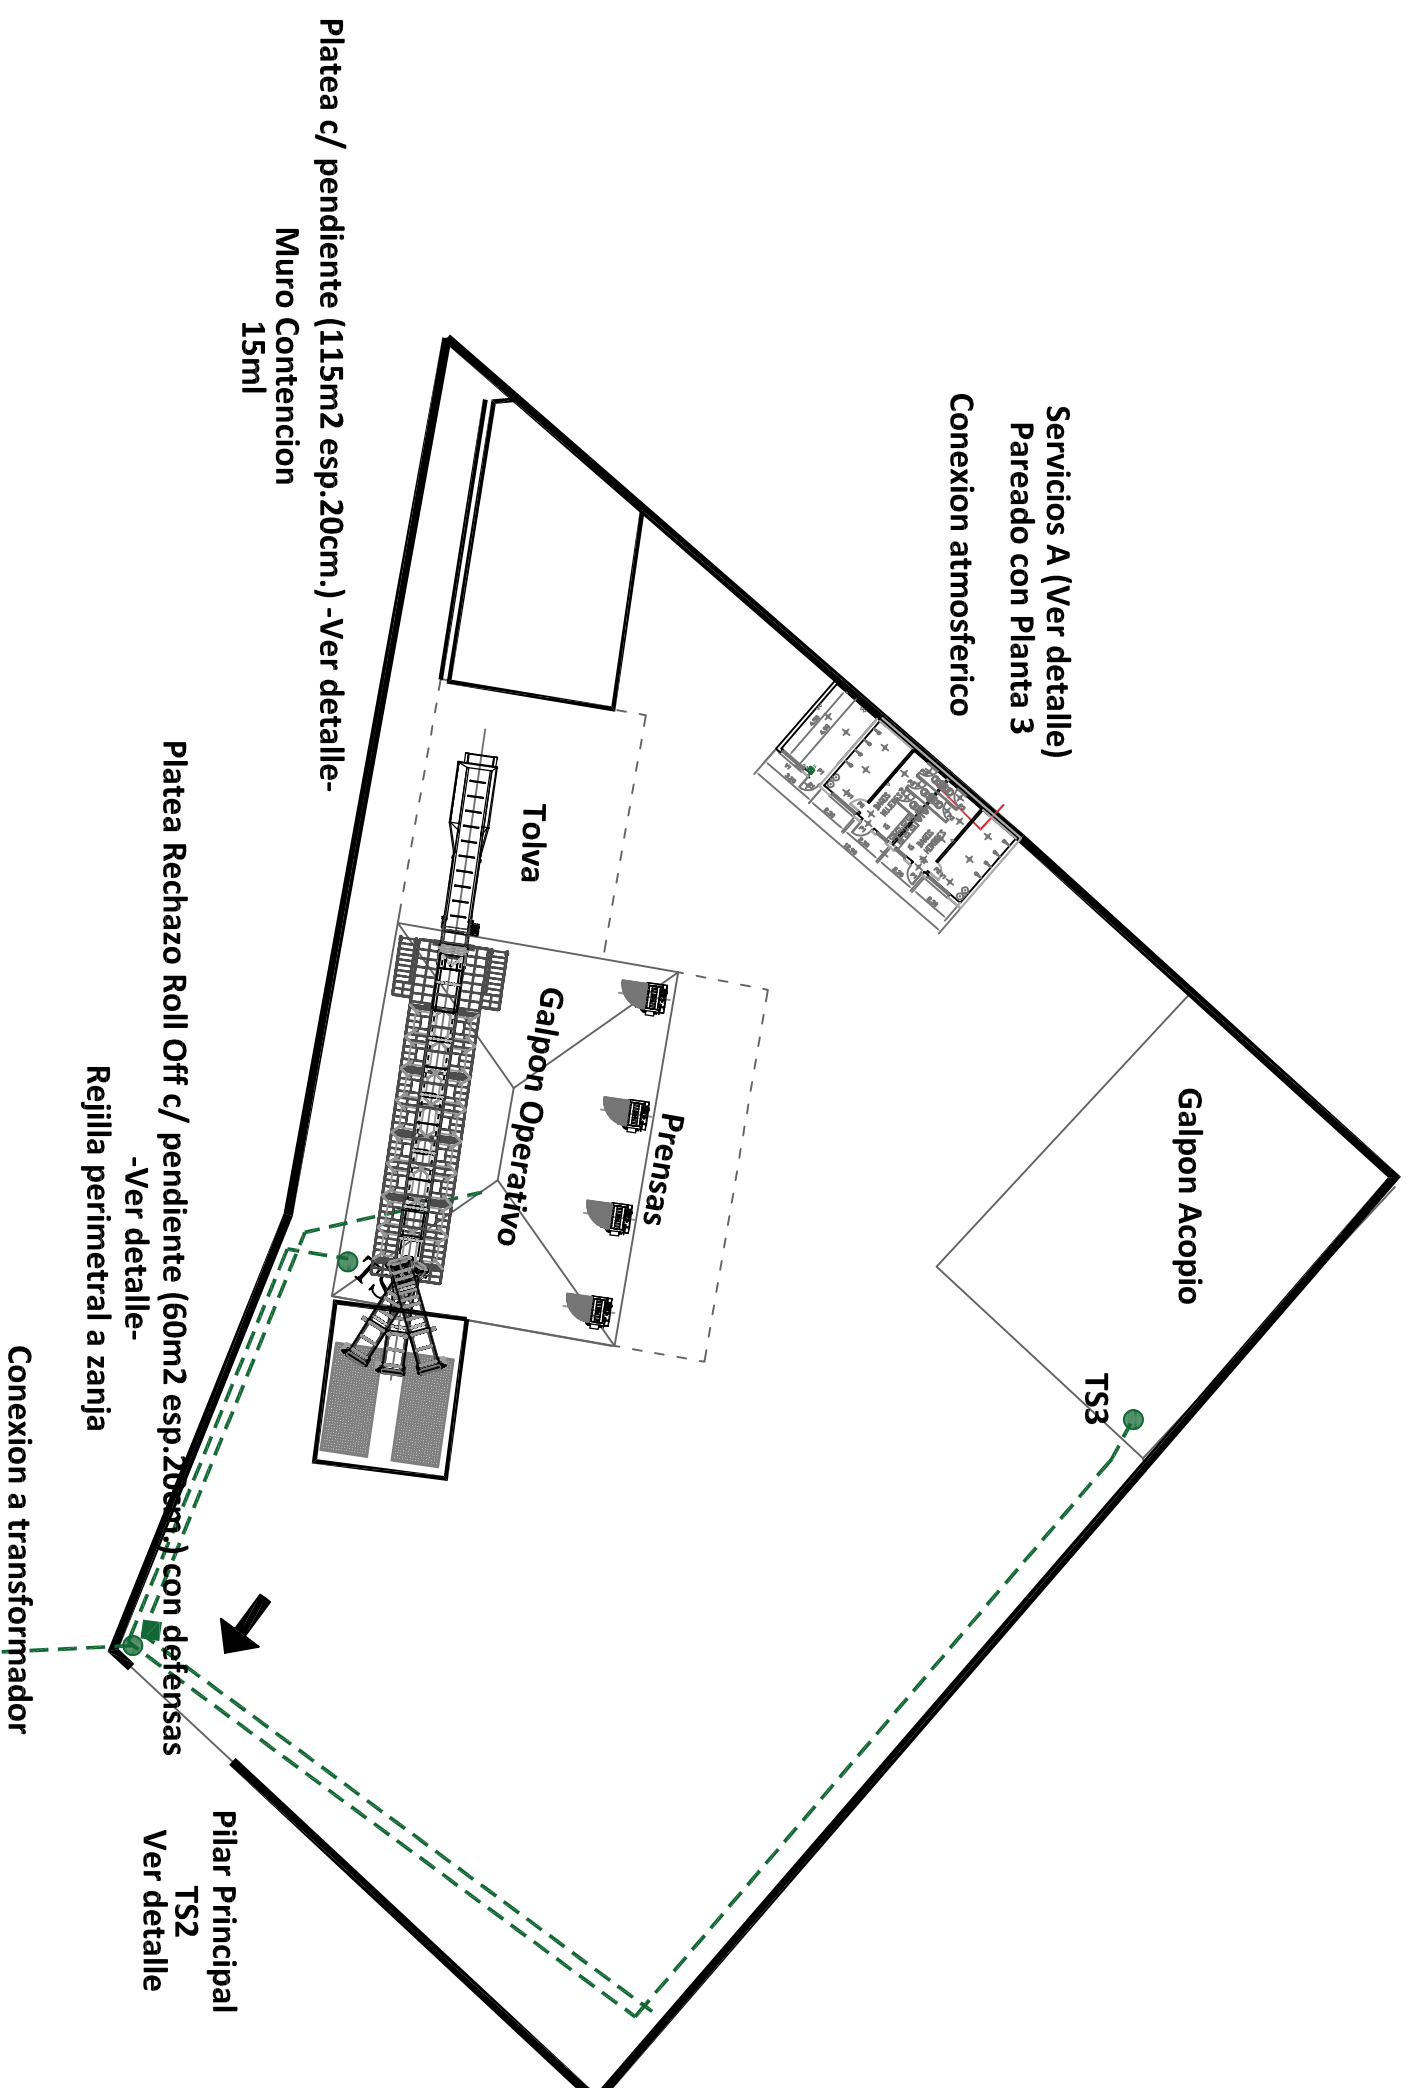

COORDINACIÓN ECOLÓGICA ÁREA METROPOLITANA S. E.

Escala: 1:400 (A3)

Fecha: Febrero 2018

Reciparque

Asoc. Civil Nueva Recicladora El progreso de la
Libertad de Gral. San Martín (5)

PLANO: FGO - RR - 007

Gerencia de Operaciones