


# ETAPA 1

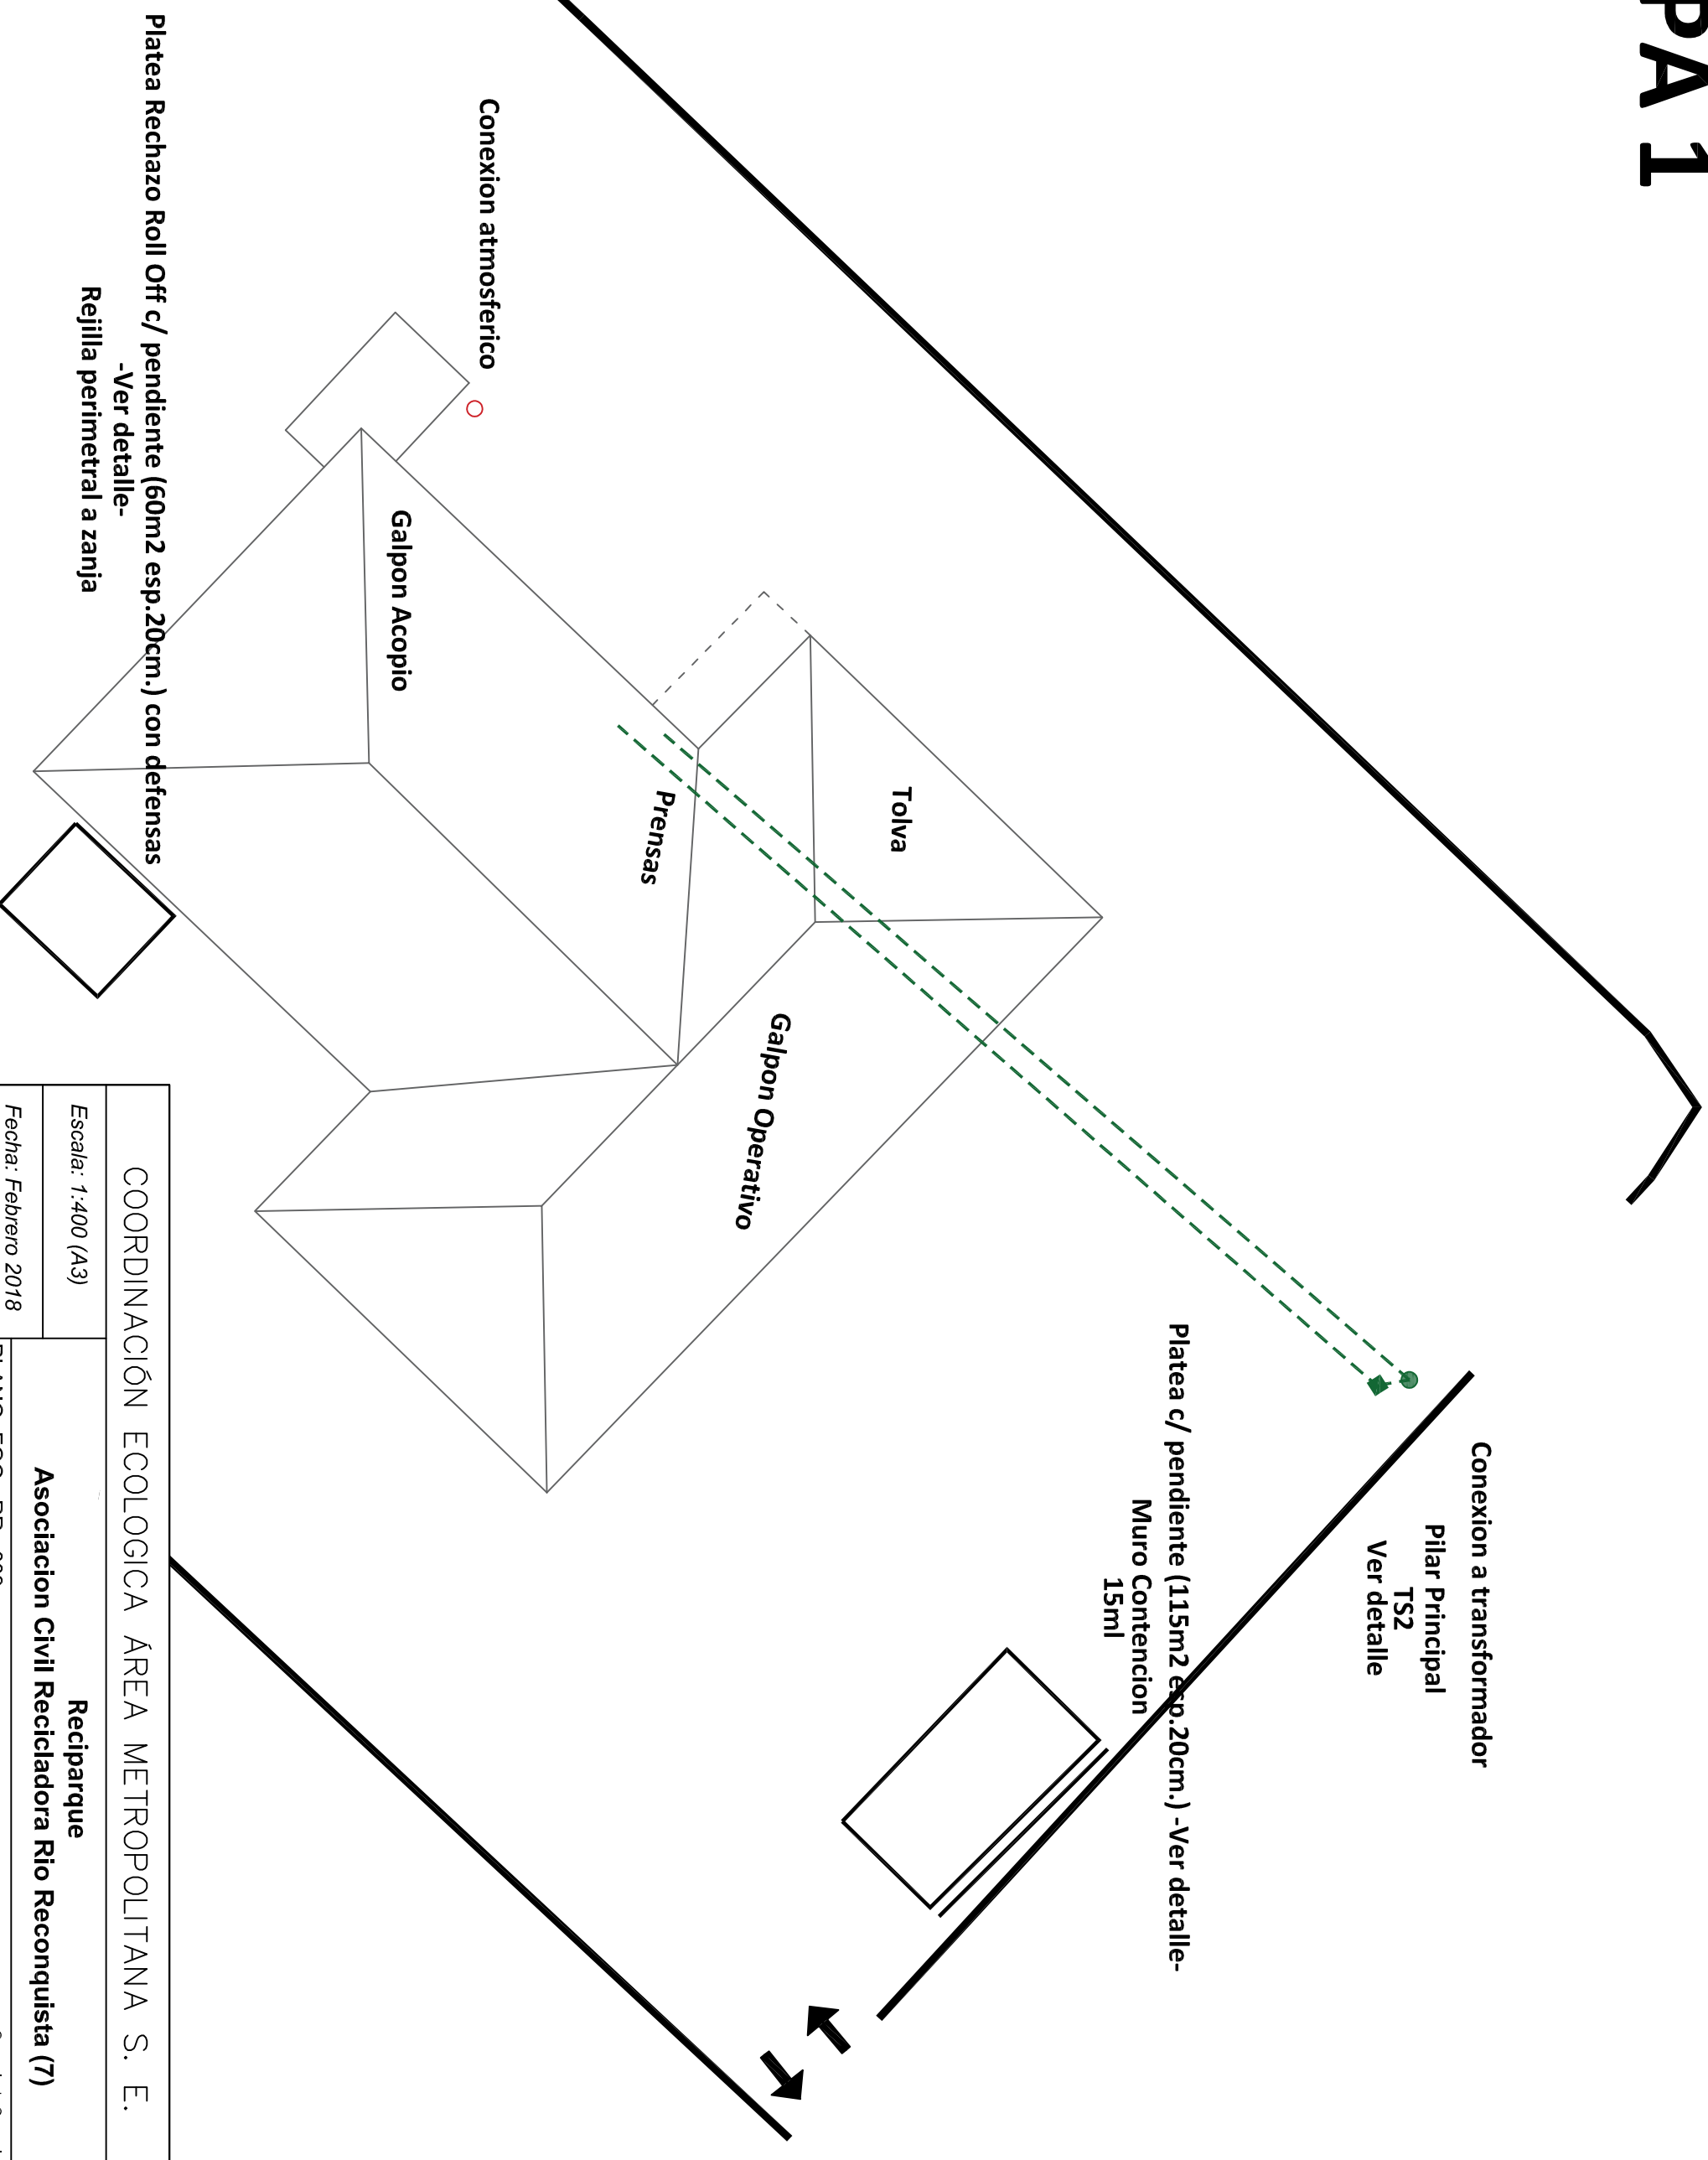

COORDINACIÓN ECOLÓGICA ÁREA METROPOLITANA S. E.

Escala: 1:400 (A3)

Fecha: Febrero 2018

Reciparque

Asociación Civil Recicladora Río Reconquista (7)

PLANO: FGO - RR - 008

Gerencia de Operaciones