


ETAPA 5

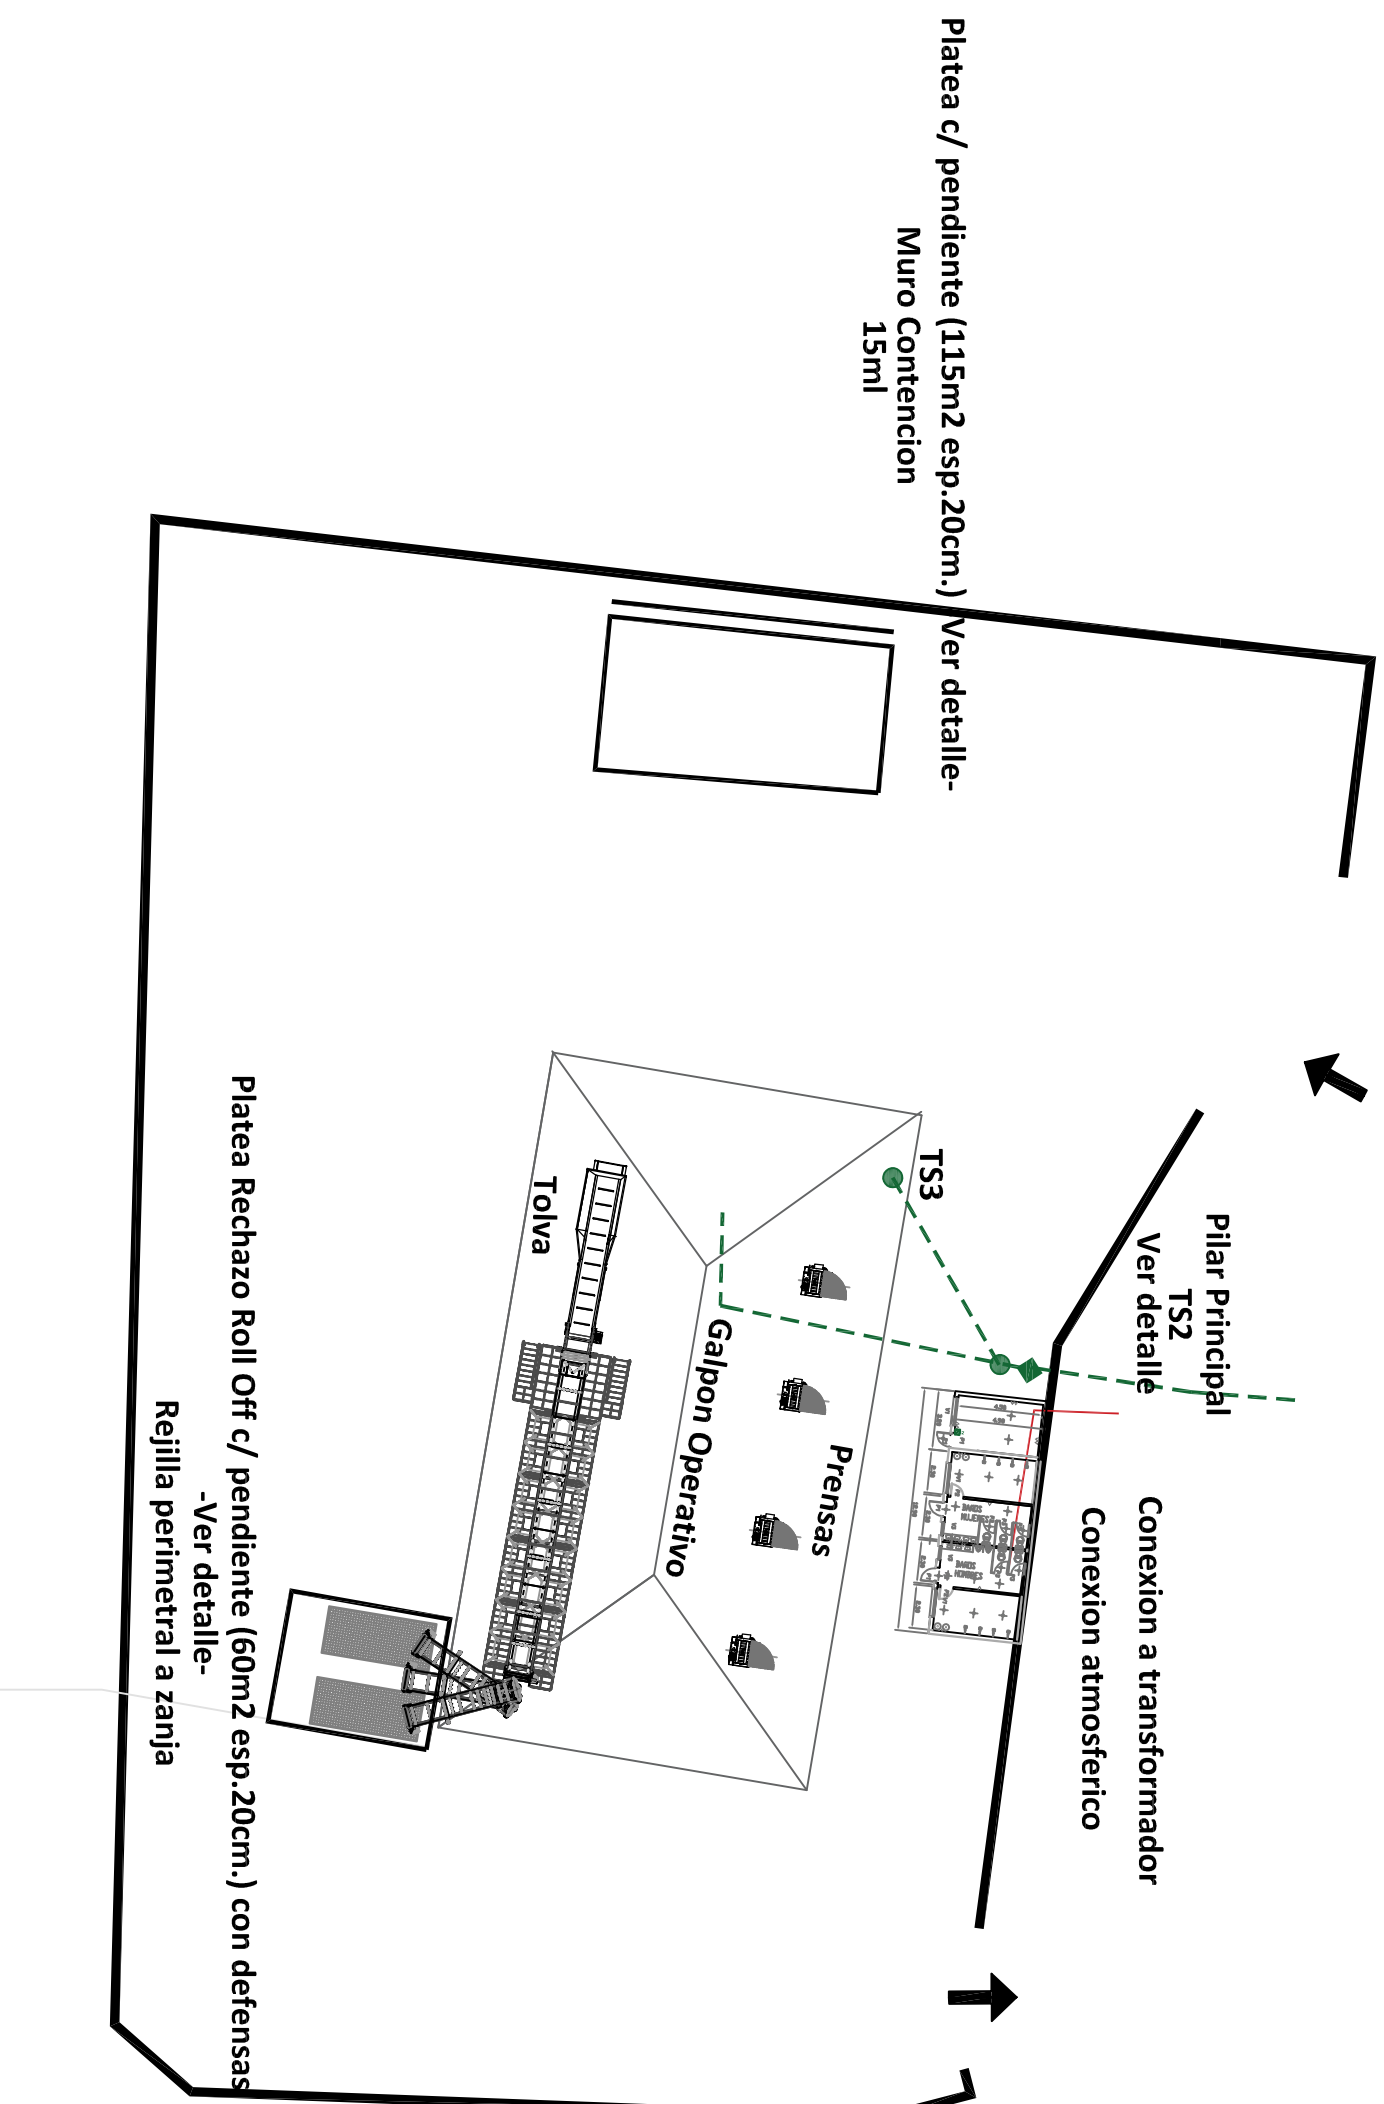

COORDINACIÓN ECOLOGICA ÁREA METROPOLITANA S. E.

Escala: 1:400 (A3)

Fecha: Febrero 2018

Reciparque
Cooperativa Bella Flor (8)

PLANO: FGO - RR - 009

Gerencia de Operaciones